

ΕΦΗΜΕΡΙΣ ΤΗΣ ΚΥΒΕΡΝΗΣΕΩΣ

ΤΗΣ ΕΛΛΗΝΙΚΗΣ ΔΗΜΟΚΡΑΤΙΑΣ

ΤΕΥΧΟΣ ΤΕΤΑΡΤΟ Αρ. Φύλλου **971**

16 Αυγούστου 1993

ΠΕΡΙΕΧΟΜΕΝΑ

ΑΝΑΔΑΣΩΣΕΙΣ

ΑΠΟΦΑΣΕΙΣ

ΠΟΛΕΟΔΟΜΙΑ

ΑΠΟΦΑΣΕΙΣ

ΑΝΑΔΑΣΩΣΕΙΣ

ΑΠΟΦΑΣΕΙΣ

Αριθ. 1372 (1)

Κήρυξη ως αναδασωτέας έκτασης εμβαδού 172,73 τ.μ. στη θέση «Καψάλα» της περιφέρειας Κοινότητας Καρυωτίκων του Νομού Κορινθίας.

Ο ΝΟΜΑΡΧΗΣ ΚΟΡΙΝΘΙΑΣ

Έχοντας υπόψη:

1. Τις διατάξεις της παρ. 3 του άρθρ. 117 του Συντάγματος.

2. Τις διατάξεις του Ν. 3200/55 «περί διοικητικής αποκέντρωσης όπως τροποποιήθηκε και συμπληρώθηκε μεταγενέστερα με το Ν.Δ. 532/70».

3. Τις διατάξεις του Ν. 998/1979 «Περί προστασίας των δασών και των δασικών εν γένει εκτάσεων της χώρας» και συγκεκριμένα:

α. του άρθρ. 41 παρ. 1.

β. του άρθρ. 38

4. Τις διαταγές του Υπουργείου Γεωργίας:

α. 160417/1180/8.7.80,

β. 182447/3049/24.9.80, γ. 85144/1468/9.9.92

5. Την αριθ. 3213/9.7.93 πρόταση του Δασαρχείου Ξυλοκάστρου από την οποία προκύπτει ότι η έκταση που αναφέρεται στο θέμα είχε κατά το χρόνο της αποψιλώσεώς της που έγινε από εκχέρσωση από τον Παναγιώτη Ανδ. Τσούγκο κάτοικο Καρυωτίκων δασικό χαρακτήρα, κατά την έννοια του Νόμου 998/79 και ως εκ τούτου επιβάλλεται η κήρυξή της ως αναδασωτέας, αποφασίζουμε:

Κηρύσσουμε αναδασωτέα με σκοπό την επανεγκατάσταση, με φυσική ή τεχνητή αναγέννηση, της δασικής βλάστησης που καταστράφηκε από εκχέρσωση την Δημόσια δασική έκταση εμβαδού εκατόν εβδομήντα δύο τ.μ. και εβδομήντα τρία τ.ε. (172,73) που βρίσκεται στη θέση «Καψάλα» της περιφέρειας της Κοινότητας Καρυωτίκων του Νομού Κορινθίας και προσδιορίζεται από τα στοιχεία Ε, Ε', Λ', Λ, Κ, Ι, Θ, Η, Ζ, Ε όπως φαίνονται στο συνημμένο διάγραμμα, το οποίο αποτελεί αναπόσπαστο μέρος της αποφάσεως αυτής και έχει όρια:

Ανατολικά: Ρέμμα και πέραν αυτού δημόσια δασική έκταση.

Δυτικά: Δημόσια δασική έκταση.

Βόρεια: Αγρό Δημητρίου Γεωργ. Κανέλλου.

Νότια: Αγρό Αναστασίου Πρέπου.

Η απόφαση αυτή ισχύει από της κοινοποιήσεώς της αρμοδίως (άρθρο 41 Νόμου 998/1979) και προ της δημοσιεύσεώς της στην εφημερίδα της Κυβερνήσεως (άρθρ. 37 Ν. 3200/55).

Η απόφαση αυτή να δημοσιευθεί στην Εφημερίδα της Κυβερνήσεως.

Κόρινθος, 28 Ιουλίου 1993

Ο Νομάρχης

ΣΩΚΡΑΤΗΣ ΑΝΤΩΝΙΑΔΗΣ

Ανήκει στην απόφαση κ. Νομάρχη Κορινθίας

Καρυώτικα

Καρυώτικα

Συκιά

Γεληνιάτικα

Καταλειφθήσα έκταση

ΑΠΟΣΠΑΣΜΑ ΟΡΘΟΦΩΤΟΧΑΡΤΟΥ

ΚΛΙΜΑΚΑ 1:20.000

Ισοδιάσταση 20,00 μ.

ΤΟΠΟΓΡΑΦΙΚΟ ΔΙΑΓΡΑΜΜΑ

Στη θέση "Καψάλα" Καρυωτίκων που κατέλαβε παράνομα ο κ. Παναγιώτης Ανδρ. Τσούγκος Εμβαδ. (ΑΒΓΔΕΖΗΘΙΚΛΑ)= 726,00 μ²

εμβαδό (Ε,Ε',Λ',Λ,Κ,Ι,Θ,Η,Ζ,Ε)=172,73 μ²

Συνολικό εμβαδό (Α,Β,Γ,Δ,Ε,Ε',Λ',Λ,Α)=898,73 μ²

ΚΛΙΜΑΚΑ 1:500

Δημος. δασ. έκταση

γωνία σπιτιού

Αγρός Πρέπου

Βράχος

Ρέμα

Δημόσια δασική έκταση

Ιδιοκτησία Δημ. Κανέλλου

Βα Δημ. Κανέλλου

ΥΠΟΜΝΗΜΑ

Παλαιά εκχέρσωση

Νέα εκχέρσωση

ΘΕΩΡΗΘΗΚΕ
Ξυλόκαστρο .../.../199
ο Δασάρχης

Ξυλόκαστρο 5/11/1993
ο Συντάκτης

Κόρινθος 28.7.93
Ο ΝΟΜΑΡΧΗΣ

Σωκράτης Αντωνιάδης

ΘΩΜΑΣ ΓΚΕΚΑΣ
Δασολόγος Α' βαθμού

ΓΙΑΝΝΗΣ ΤΑΛΕΛΛΗΣ
Τεχνολ. Δασοπονίας Α' βαθμ.

Αριθ. 1380 (2)

Κήρυξη ως αναδασωτέας έκτασης εμβαδού 29.000 τ.μ. στη θέση «Σταυρός» της περιφέρειας Κοινότητας Πιτσών του Νομού Κορινθίας.

Ο ΝΟΜΑΡΧΗΣ ΚΟΡΙΝΘΙΑΣ

Έχοντας υπόψη:

1. Τις διατάξεις της παρ. 3 του άρθρ. 117 του Συντάγματος.

2. Τις διατάξεις του Ν. 3200/55 «περί διοικητικής αποκέντρωσης όπως τροποποιήθηκε και συμπληρώθηκε μεταγενέστερα με το Ν.Δ. 532/70».

3. Τις διατάξεις του Ν. 998/1979 «Περί προστασίας των δασών και των δασικών εν γένει εκτάσεων της χώρας» και συγκεκριμένα:

α. του άρθρ. 41 παρ. 1.

β. του άρθρ. 38

4. Τις διαταγές του Υπουργείου Γεωργίας:

α. 160417/1180/8.7.80,

β. 182447/3049/24.9.80, γ. 85144/1468/9.9.92

5. Την αριθ. 3190/9.7.93 πρόταση του Δασαρχείου Ξυλοκάστρου από την οποία προκύπτει ότι η έκταση που αναφέρεται στο θέμα είχε κατά το χρόνο της αποψιλώσεώς της που έγινε από πυρκαγιά την 1.7.93 δασικό χαρακτήρα, κατά την έννοια του Νόμου 998/79 και ως εκ τούτου επιβάλλεται η κήρυξή της ως αναδασωτέας, αποφασίζουμε:

Κηρύσσουμε αναδασωτέα με σκοπό την επανεγκατάσταση, με φυσική ή τεχνητή αναγέννηση, της δασικής βλάστησης που καταστράφηκε από πυρκαγιά την Δημόσια δασική έκταση εμβαδού είκοσι εννέα χιλιάδων (29.000) τ.μ. που βρίσκεται στη θέση «Σταυρός» της περιφέρειας της Κοινότητας Πιτσών του Νομού Κορινθίας και προσδιορίζεται από τα στοιχεία Α, Β, Γ, Δ, Ε, Ζ, Α, όπως φαίνονται στο συνημμένο διάγραμμα, το οποίο αποτελεί αναπόσπαστο μέρος της αποφάσεως αυτής και έχει όρια:

Ανατολικά: Δημόσιο πευκοδάσος.

Δυτικά: Δημόσιο πευκοδάσος.

Βόρεια: Δημόσιο πευκοδάσος.

Νότια: Δημόσιο πευκοδάσος - Βράχια.

Η απόφαση αυτή ισχύει από της κοινοποιήσεώς της αρμοδίως (άρθρο 41 Νόμου 998/1979) και προ της δημοσιεύσεώς της στην εφημερίδα της Κυβερνήσεως (άρθρ. 37 Ν. 3200/55).

Η απόφαση αυτή να δημοσιευθεί στην Εφημερίδα της Κυβερνήσεως.

Κόρινθος, 28 Ιουλίου 1993

Ο Νομάρχης

ΣΩΚΡΑΤΗΣ ΑΝΤΩΝΙΑΔΗΣ



ΠΟΛΕΟΔΟΜΙΑ

ΑΠΟΦΑΣΕΙΣ

Αριθ. ΤΠ 3332 (3)

Καθορισμός ορίων διάκρισης και κατάταξης σε κατηγορία του οικισμού Τσαγκαράδας Ν. Μαγνησίας.

Ο ΝΟΜΑΡΧΗΣ ΜΑΓΝΗΣΙΑΣ

Έχοντας υπόψη:

1. Τις διατάξεις:

α) Του Π.Δ./τος της 24.4/3.5.1985 «Τρόπος καθορισμού ορίων οικισμών της χώρας μέχρι 2.000 κατοίκους κατηγορίες αυτών κ.λπ.» όπως αυτό τροποποιήθηκε και ισχύει σήμερα.

β) του άρθρου 42 παράγρ. 5 του Ν. 1337/83, όπως αντικαταστάθηκε με το άρθρο 8 παρ. 17 του Ν. 1512/85.

γ) του Ν. 3200/55 «περί Διοικητικής αποκεντρώσεως, όπως έχει συμπληρωθεί και τροποποιηθεί μεταγενέστερα με το 532/70 Ν.Δ.».

δ) του 712/70 Β.Δ. «περί καθορισμού των διατηρουμένων υπέρ του Υπουργού Δημοσίων Έργων αρμοδιοτήτων που εκδόθηκε σε εκτέλεση του 532/70 Ν.Δ. όπως αυτά τροποποιήθηκαν και συμπληρώθηκαν με τα 677/71 και 198/72 Β.Δ/τα.

2. Την με αριθ. 15/1993 απόφαση του Κοινοτικού Συμβουλίου της Κοινότητας Τσαγκαράδας με την οποία γνωμοδοτεί για τα όρια του οικισμού Τσαγκαράδας.

3. Την 9/18.5.1993 γνωμοδότηση του Συμβουλίου Χωροταξίας Οικισμού και Περιβάλλοντος Ν. Μαγνησίας ως προς την κατηγορία και τα όρια του οικισμού Τσαγκαράδας.

4. Τη μελέτη ανοικτών πόλεων για την ανασυγκρότηση των χωριών κάτω 2.000 κατοίκων που έχει συνταχθεί από το τμήμα Πολ/μίας και Πολ/κών Εφαρμογών Ν. Μαγνησίας, αποφασίζουμε:

Άρθρον 1 κατηγορία οικισμού:

Διακρίνουμε και κατατάσουμε τον οικισμό Τσαγκαράδας στις εξής κατηγορίες.

α) Ενδιαφέρων

β) Μη συνεκτικός

γ) Μεσαίος.

Άρθρον 2. Καθορισμός ορίων οικισμού.

Καθορίζουμε τα όρια του οικισμού Τσαγκαράδας όπως αυτά φαίνονται με τα στοιχεία 1 - 2 - 3 - 4 - 5 - 6 - 7 - 8 - 9 - 10 - 11 - 12 - 13 - 14 - 15 - 16 - 17 - 18 - 19 - 20 - 21 - 1 στο διάγραμμα με κλίμακα 1:5000 που θεωρήθηκε από το τμήμα Πολ/μίας και Πολεοδομικών Εφαρμογών Ν. Μαγνησίας στις 16.6.93 και αποτελεί αναπόσπαστο μέρος της απόφασης αυτής, πλην των δασικών εκτάσεων.

Άρθρο 3. Όροι δόμησης.

Όροι δόμησης ισχύουν οι καθοριζόμενοι από το Π.Δ. της 11.6/4.8.1980 (ΦΕΚ 374Δ).


Η απόφαση αυτή θα ισχύει από την ημερομηνία υπογραφής της.


Από τις διατάξεις της απόφασης αυτής δεν προκαλείται δαπάνη σε βάρος της Κοινότητας Τσαγκαράδας.


Η απόφαση αυτή να δημοσιευθεί στην Εφημερίδα της Κυβερνήσεως.

Βόλος, 17 Ιουνίου 1993

Ο Νομάρχης
ΘΕΟΔΩΡΟΣ ΜΕΡΤΖΙΑΝΗΣ

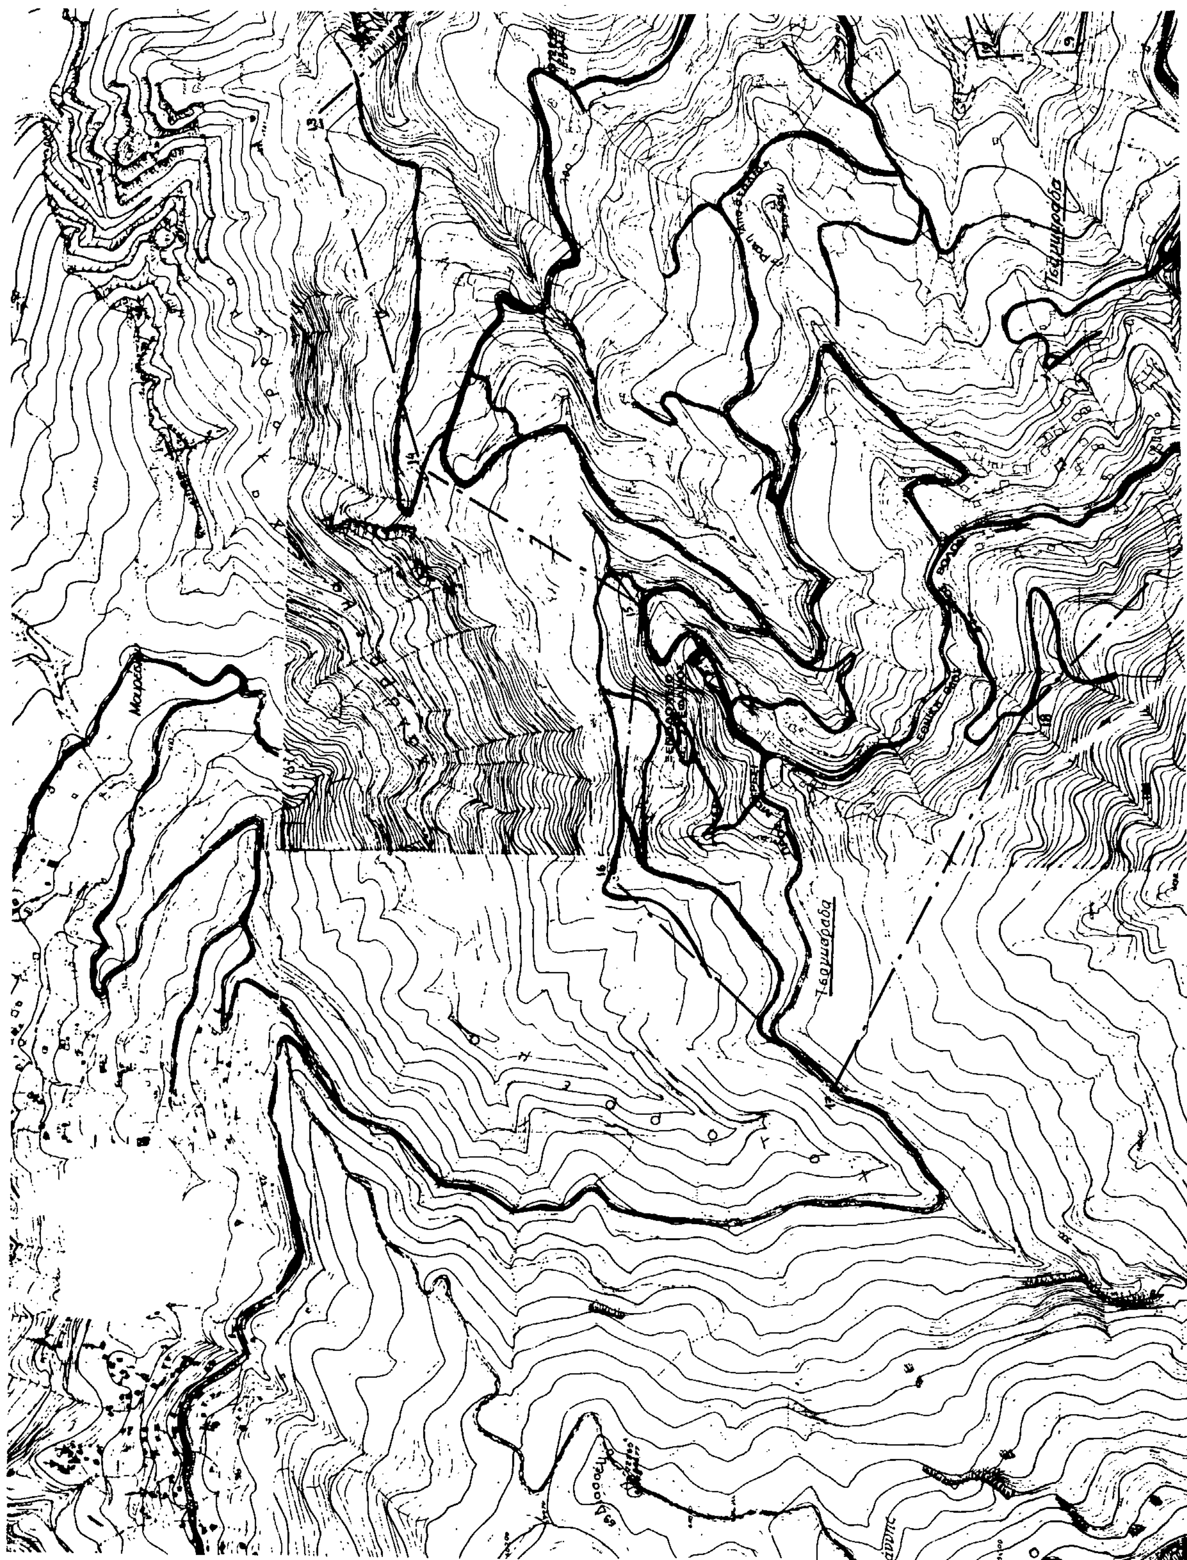

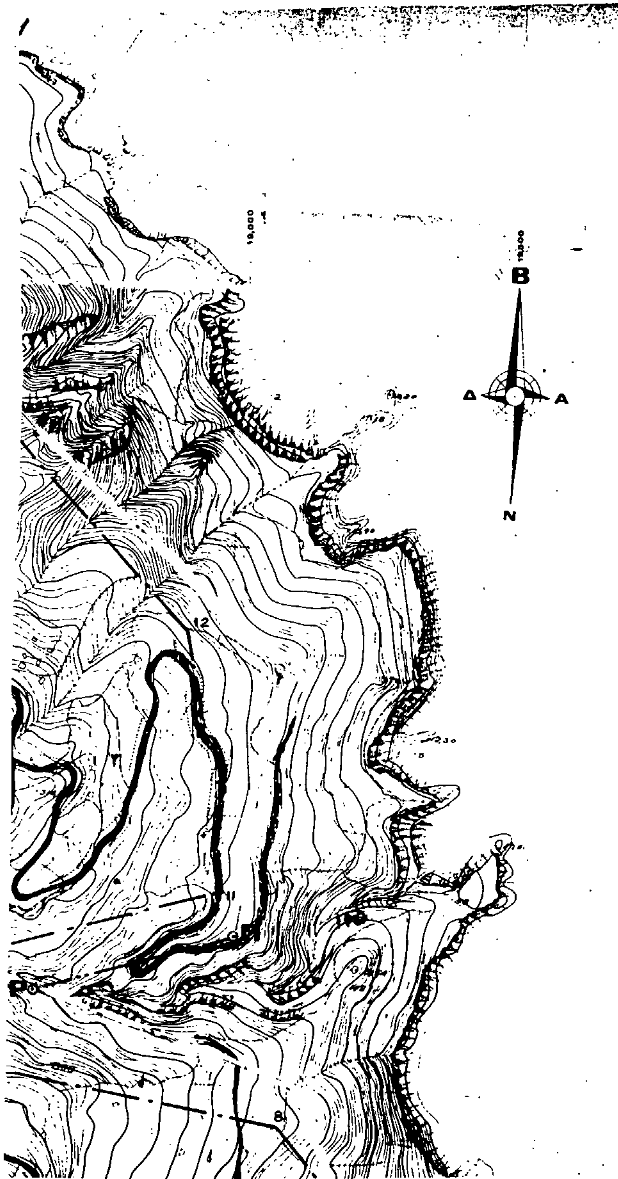
B
Δ
A
N

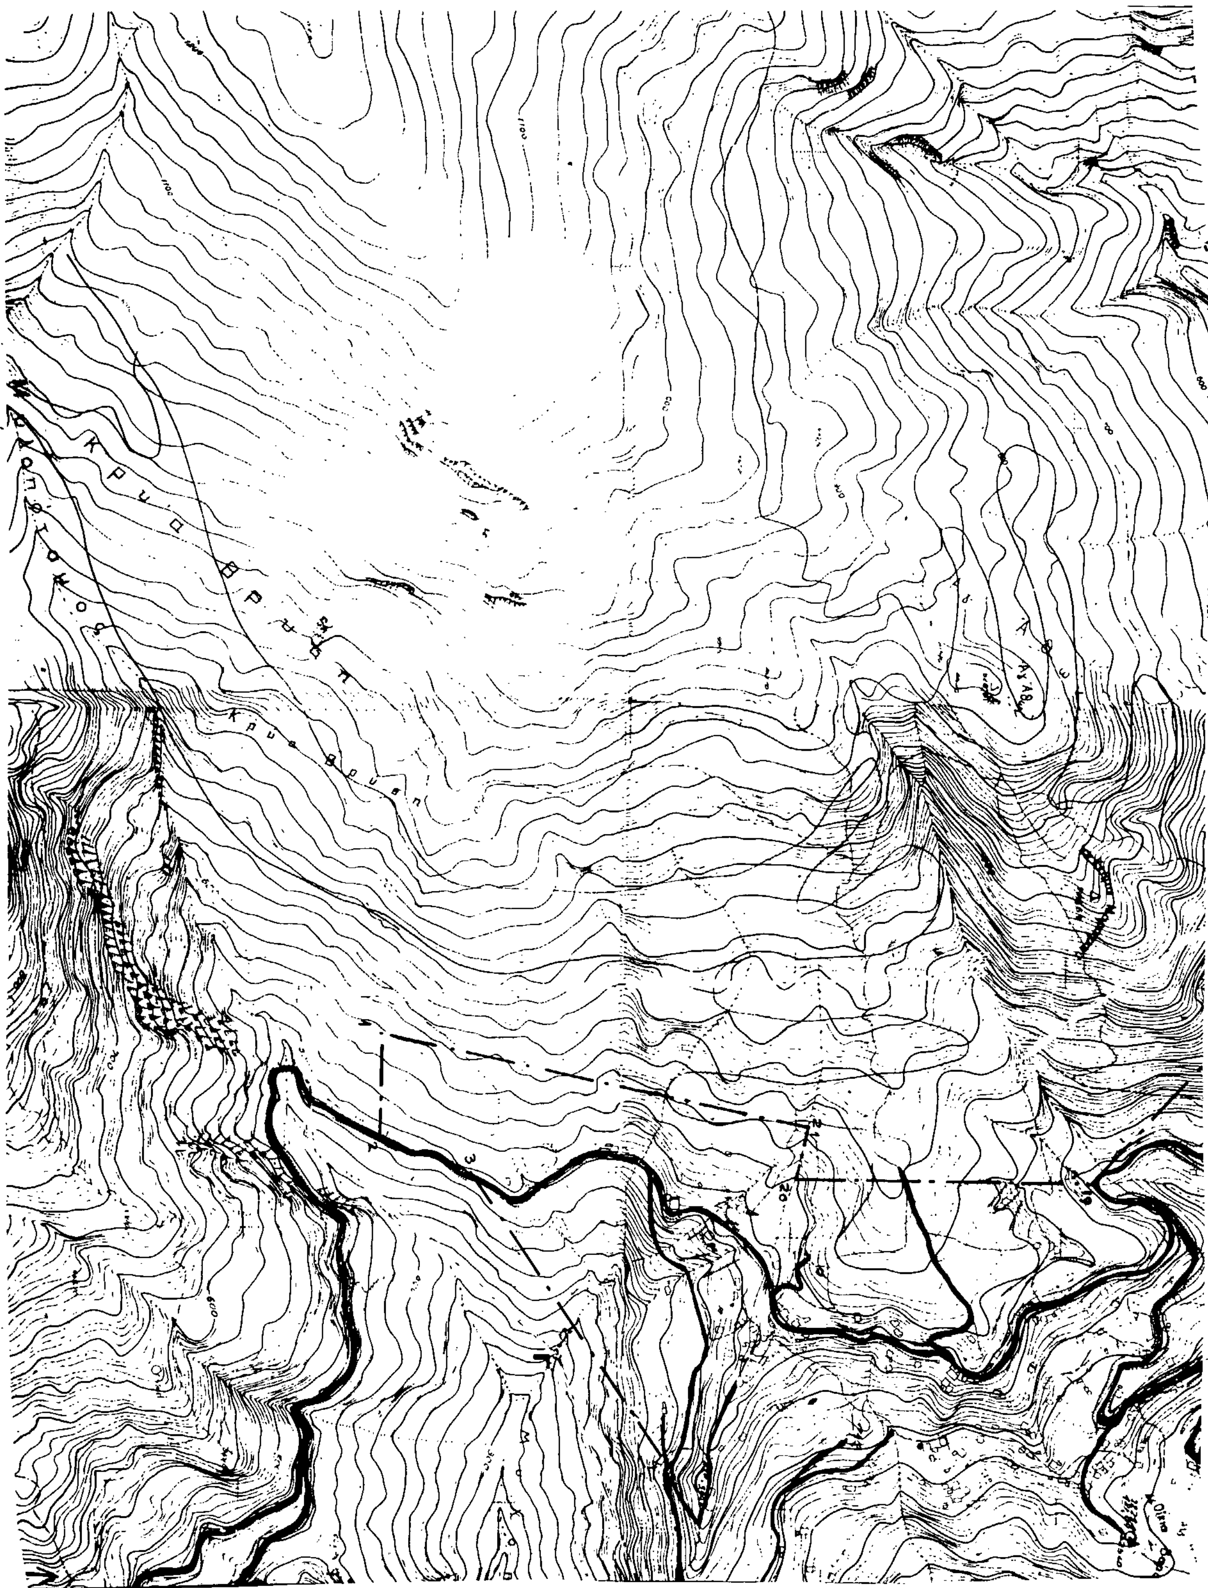

ΝΟΜΟΣ ΜΑΓΝΗΣΙΑΣ

Οικισμ. ΤΣΑΓΚΑΡΑΔΑ

ΤΠ 3332/93

ΟΡΙΟΘΕΤΗΣΗ ΟΙΚΙΣΜΟΥ

Αριθμός σχεδίου: Π.1.1

Κλ 1:5000

Υπουργείο Χωροταξίας Οικισμού και Περιβάλλοντος

ΔΙΕΥΘΥΝΣΗ ΧΩΡΟΤΑΞΙΑΣ

